
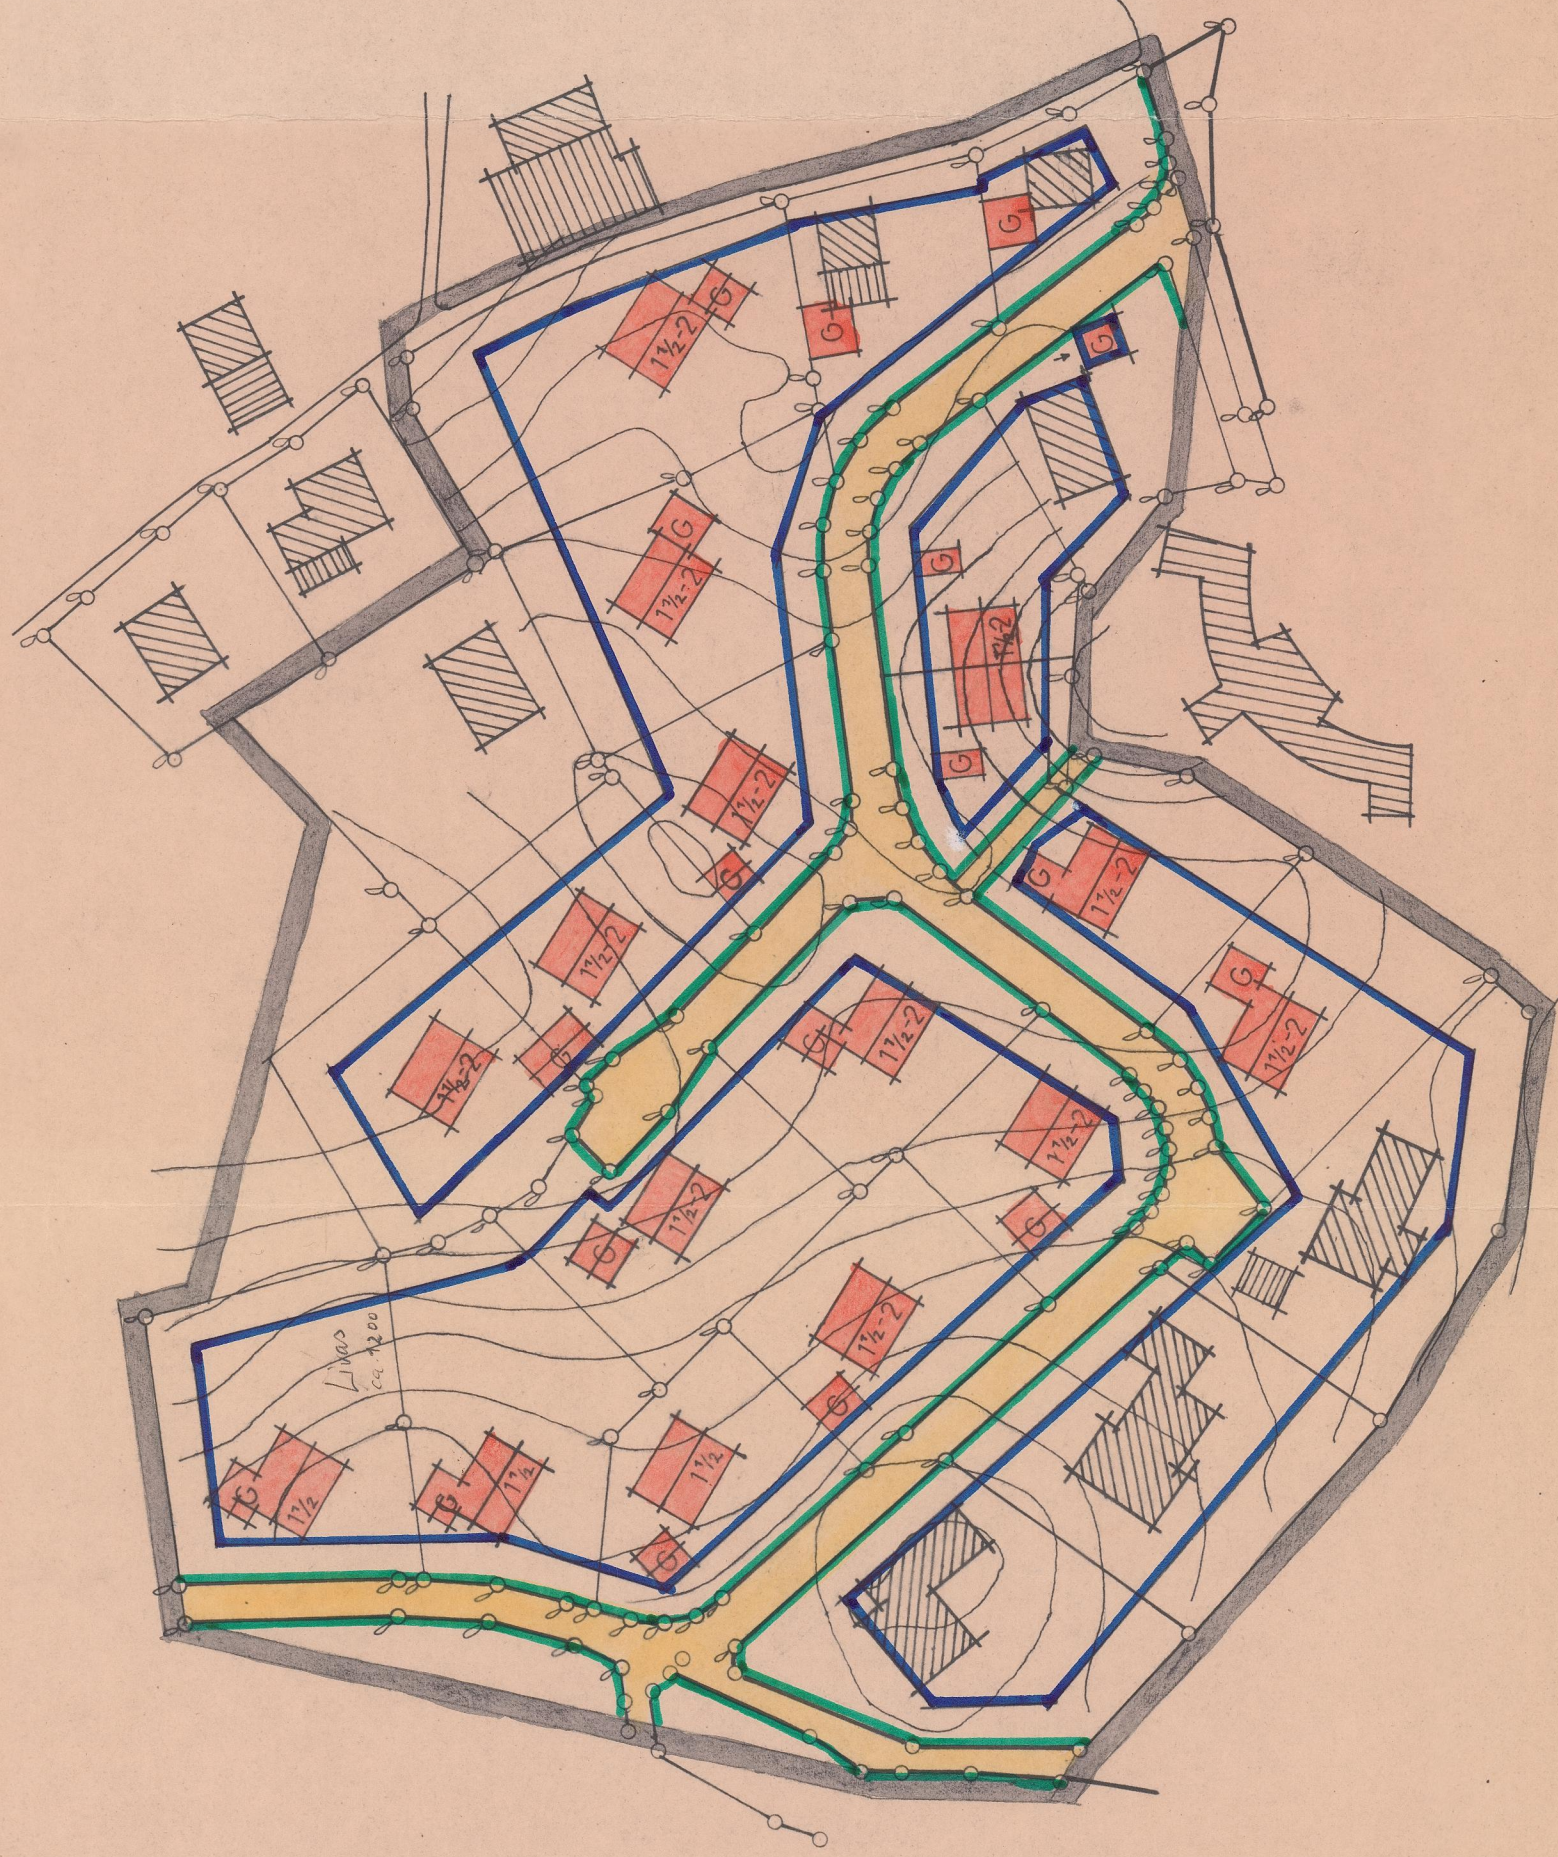


# BEBAUUNGSPLAN OY-SÜDWEST

VEREINFACHTE ÄNDERUNG NACH § 13 BBAUG

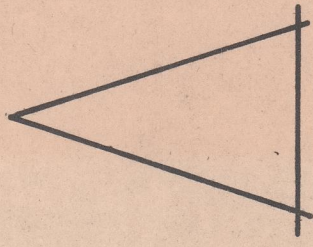

K E M P T E N  
18. 3. 1965  
PLANUNGSSTELLE

*Wolff*  
(WOLFF)  
Kreisbaumeister