

**ZEICHENERKLÄRUNGEN:**

**A) FESTSETZUNGEN:**

- GRENZE DES RÄUMLICHEN GELTUNGSBEREICHES DES BEBAUUNGSPLANES
- STRASSENBEGRENZUNGSLINIE
- BAULINIE
- BAUGRENZE
- I II** ZAHL DER VOLLGESCHOSSE - ZWINGEND
- IIu** 2 VOLLGESCHOSSE ALS HÖCHSTGRENZE, WOBEI DIE TALSEITIGE TRAUFGHÖHE MIND. 5,50 m HÖCHSTENS 6,00 m ÜBER DEM NATÜRL. GELÄNDE LIEGEN MUSS.
- ST** STELLPLÄTZE
- GS** GEMEINSCHAFTSSTELLPLÄTZE
- FD** FLACHDACH
- GGa** GEMEINSCHAFTSGARAGEN
- GA** GARAGEN
- SD** SATTELDACH
- HGA** HANGGARAGEN MIT ERDREICH ÜBERSCHÜTTET
- FRSTRICHTUNG
- STRASSENVERKEHRSFLÄCHE
- FLÄCHEN OHNE EINFRIEDUNG
- GRÜNFLÄCHEN MIT UND OHNE ZWECKBESTIMMUNG
- FLÄCHEN FÜR DEN GEMEINBEDARF
- FRIEDHOF
- KIRCHE
- PARKANLAGE
- KINDERSPIELPLATZ
- ÖFFENTL. PARKFLÄCHE
- WA** ALLGEMEINES WOHNGEBIET
- NUR EINZEL- UND DOPPELHÄUSER ZULÄSSIG
- MASSANGABE
- SICHTDREIECK
- HOCHSPANNUNGSLEITUNG BEREITS VERKABELT
- ANPFLANZUNG VON BÄUMEN UND STRÄUCHER
- BÄUME DIE ZU ERHALTEN SIND
- ERHOLUNGSHAIM
- DENKMÄLER I.S. VON ART. 1 ABS. 2 DSchG
- NUR EINZELHÄUSER ZULÄSSIG

**B) HINWEISE:**


- BESTEHENDE GRUNDSTÜCKSGRENZEN
- VORGESCHLAGENE GRUNDSTÜCKSGRENZEN
- VORHANDENE WOHNGEBÄUDE
- VORHANDENE NEBENGEBAUDE
- VORSCHLAG ZUR STELLUNG DER BAULICHEN ANLAGEN
- GA** FLÄCHEN FÜR GARAGEN
- 244** FLURNUMMERN
- UNTERTEILUNG DER VERKEHRSFLÄCHE (STRASSENFLÄCHE UND GEHWEG)
- BÖSCHUNG
- 5 m - HÖHENSCHICHTLINIEN
- 1 m - HÖHENSCHICHTLINIEN
- AUSSICHTSPUNKT
- GEWÄSSER

**MITTELBERG**  
**LANDKREIS OBERALLGÄU**  
**BEBAUUNGSPLAN**  
**PETERSTHAL-IM-LER**  
**MASSSTAB 1/1000**

2. Änderung nach § 11 BauGB  
 LAUT GEMEINDERATSBESCHLUSS VOM 15. 03. 1991



Grundformen der IIu-Bauweise

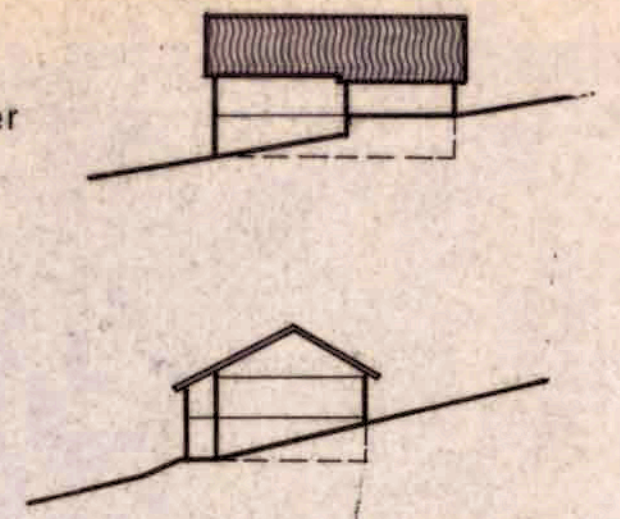

Landratsamt Oberallgäu  
 Technische Abteilung

( Wolf ) Kreisbaumeister

Planentwurf:  
 Planungsstelle des Landkreises  
 Sonthofen, den 23. 1. 1980

iA:

*Frank*  
 ( Franke )  
 Bauingenieur

GEÄNDERT AM: 07-08-90 10-12-90  
 12-03-91

Oy-Mittelberg 26 JAN. 1995

*Hützel*  
 Hützel  
 1. Bürgermeister



A. SELTMANN DIPL. ING.  
 AM NATTERERHOF 25  
 8965 WERTACH



A) FESTSETZUNGEN:



FLÄCHEN OHNE EINFRIEDUNG



BISHER FESTGESETZTER  
GEHWEG ENT F Ä L L T

B) HINWEISE:



VORHANDENE NEBENGEBÄUDE



FLÄCHEN FÜR GARAGEN