


M 1: 500



Typensablonen für die planungsrechtlichen Festsetzungen (PF) und die bauordnungsrechtlichen Vorschriften (BOV)

	Typ 1	Typ 2
PF	GRZ 0,25	GRZ 0,25
	o	o
	E3/D2 Wo	E3/D2 Wo
BOV	SD	SD
	DN 22-34°	DN 22-34°

Zur näheren Erläuterung dieser und weiterer Festsetzungen - siehe Textteil

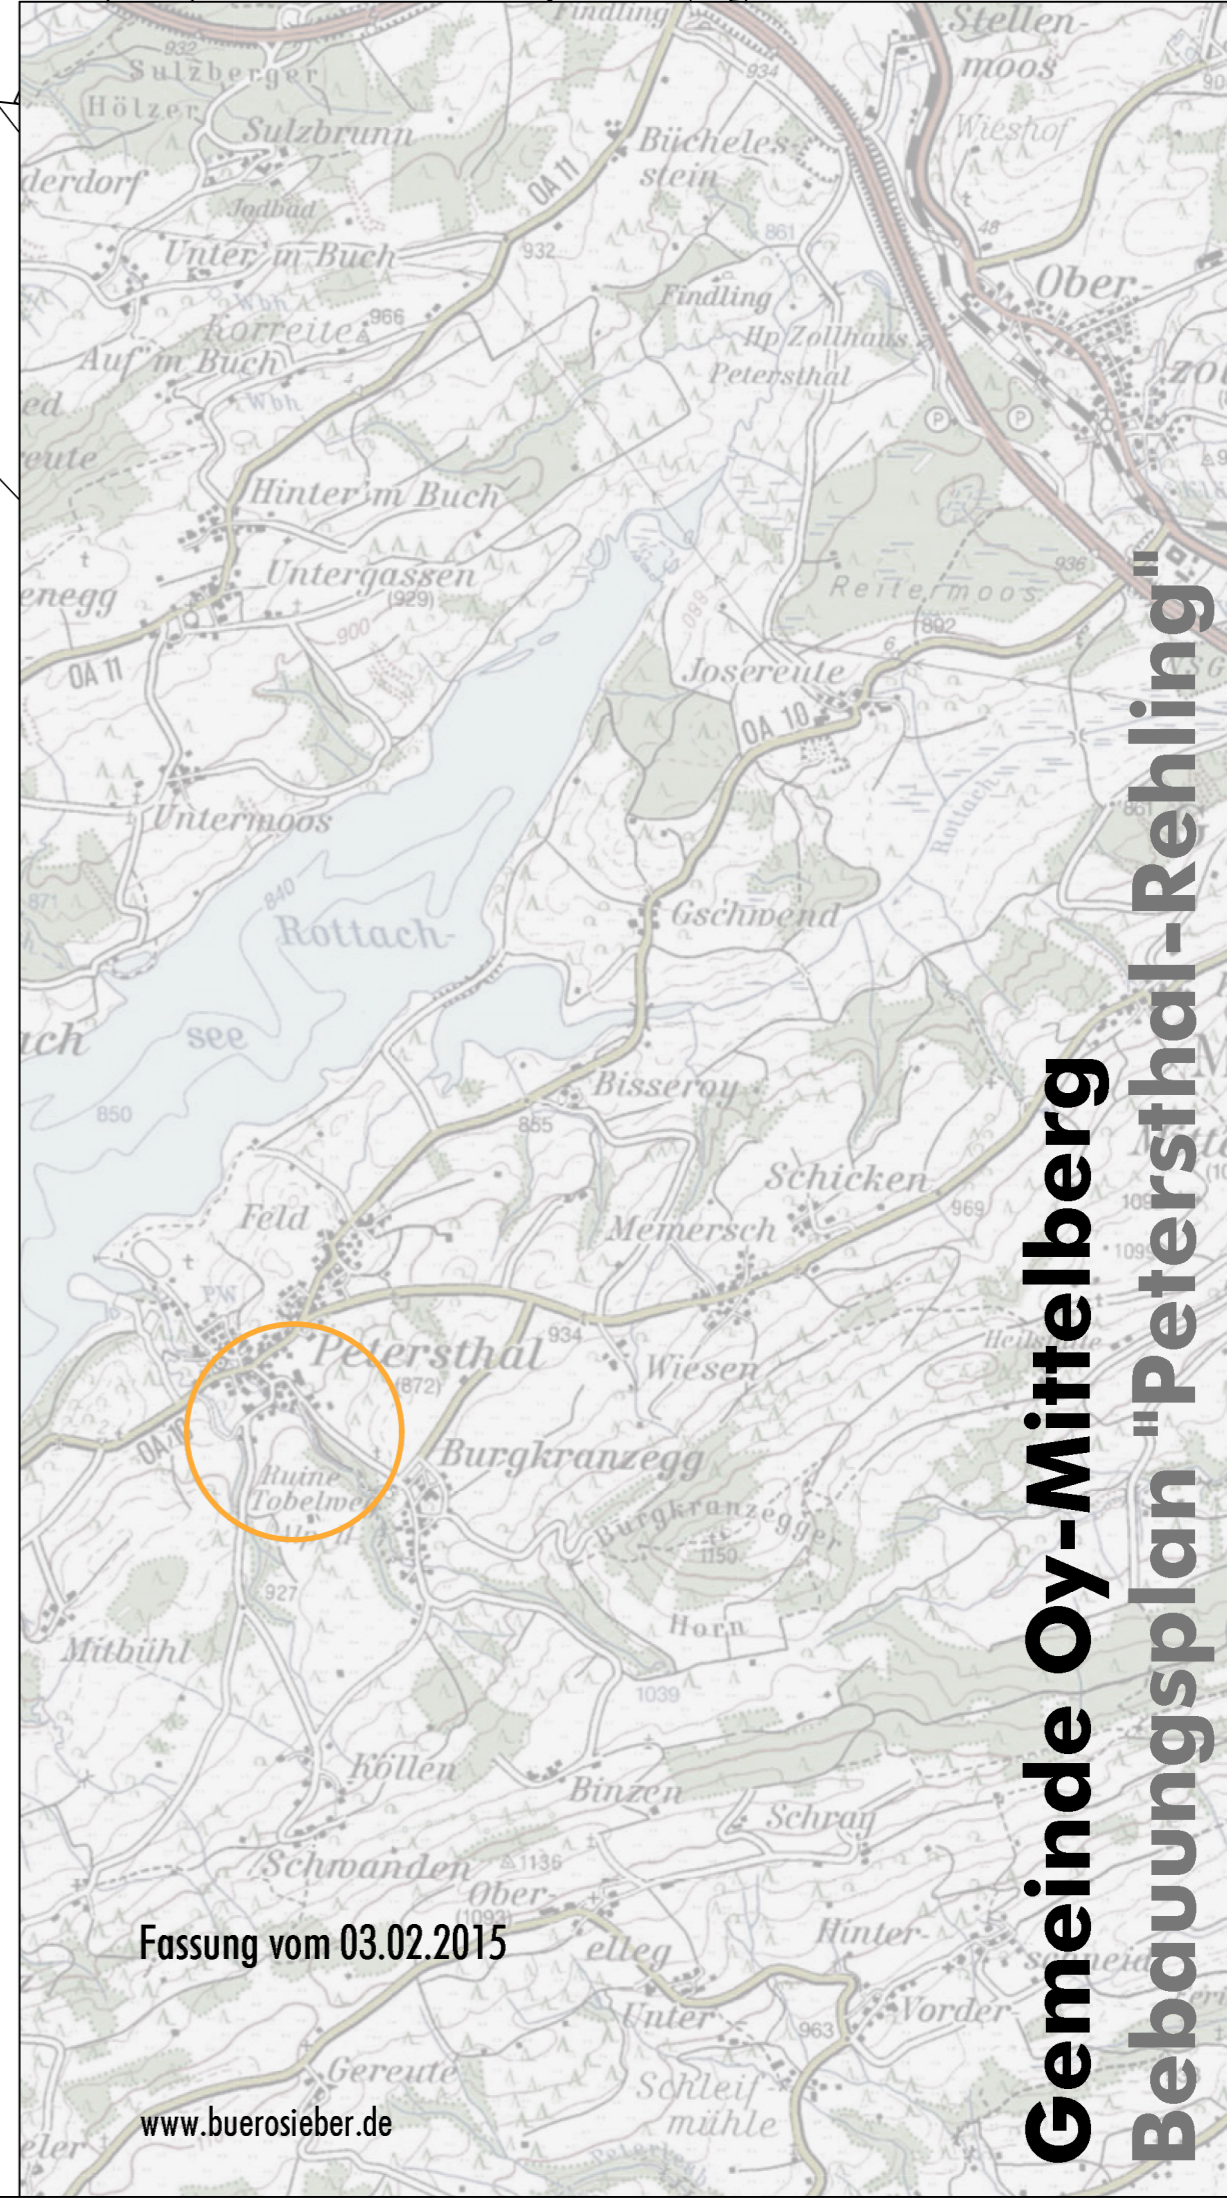

Fassung vom 03.02.2015

www.buerosieber.de

**Gemeinde Oy-Mittelberg
Bebauungsplan "Petersthal-Rehling"**