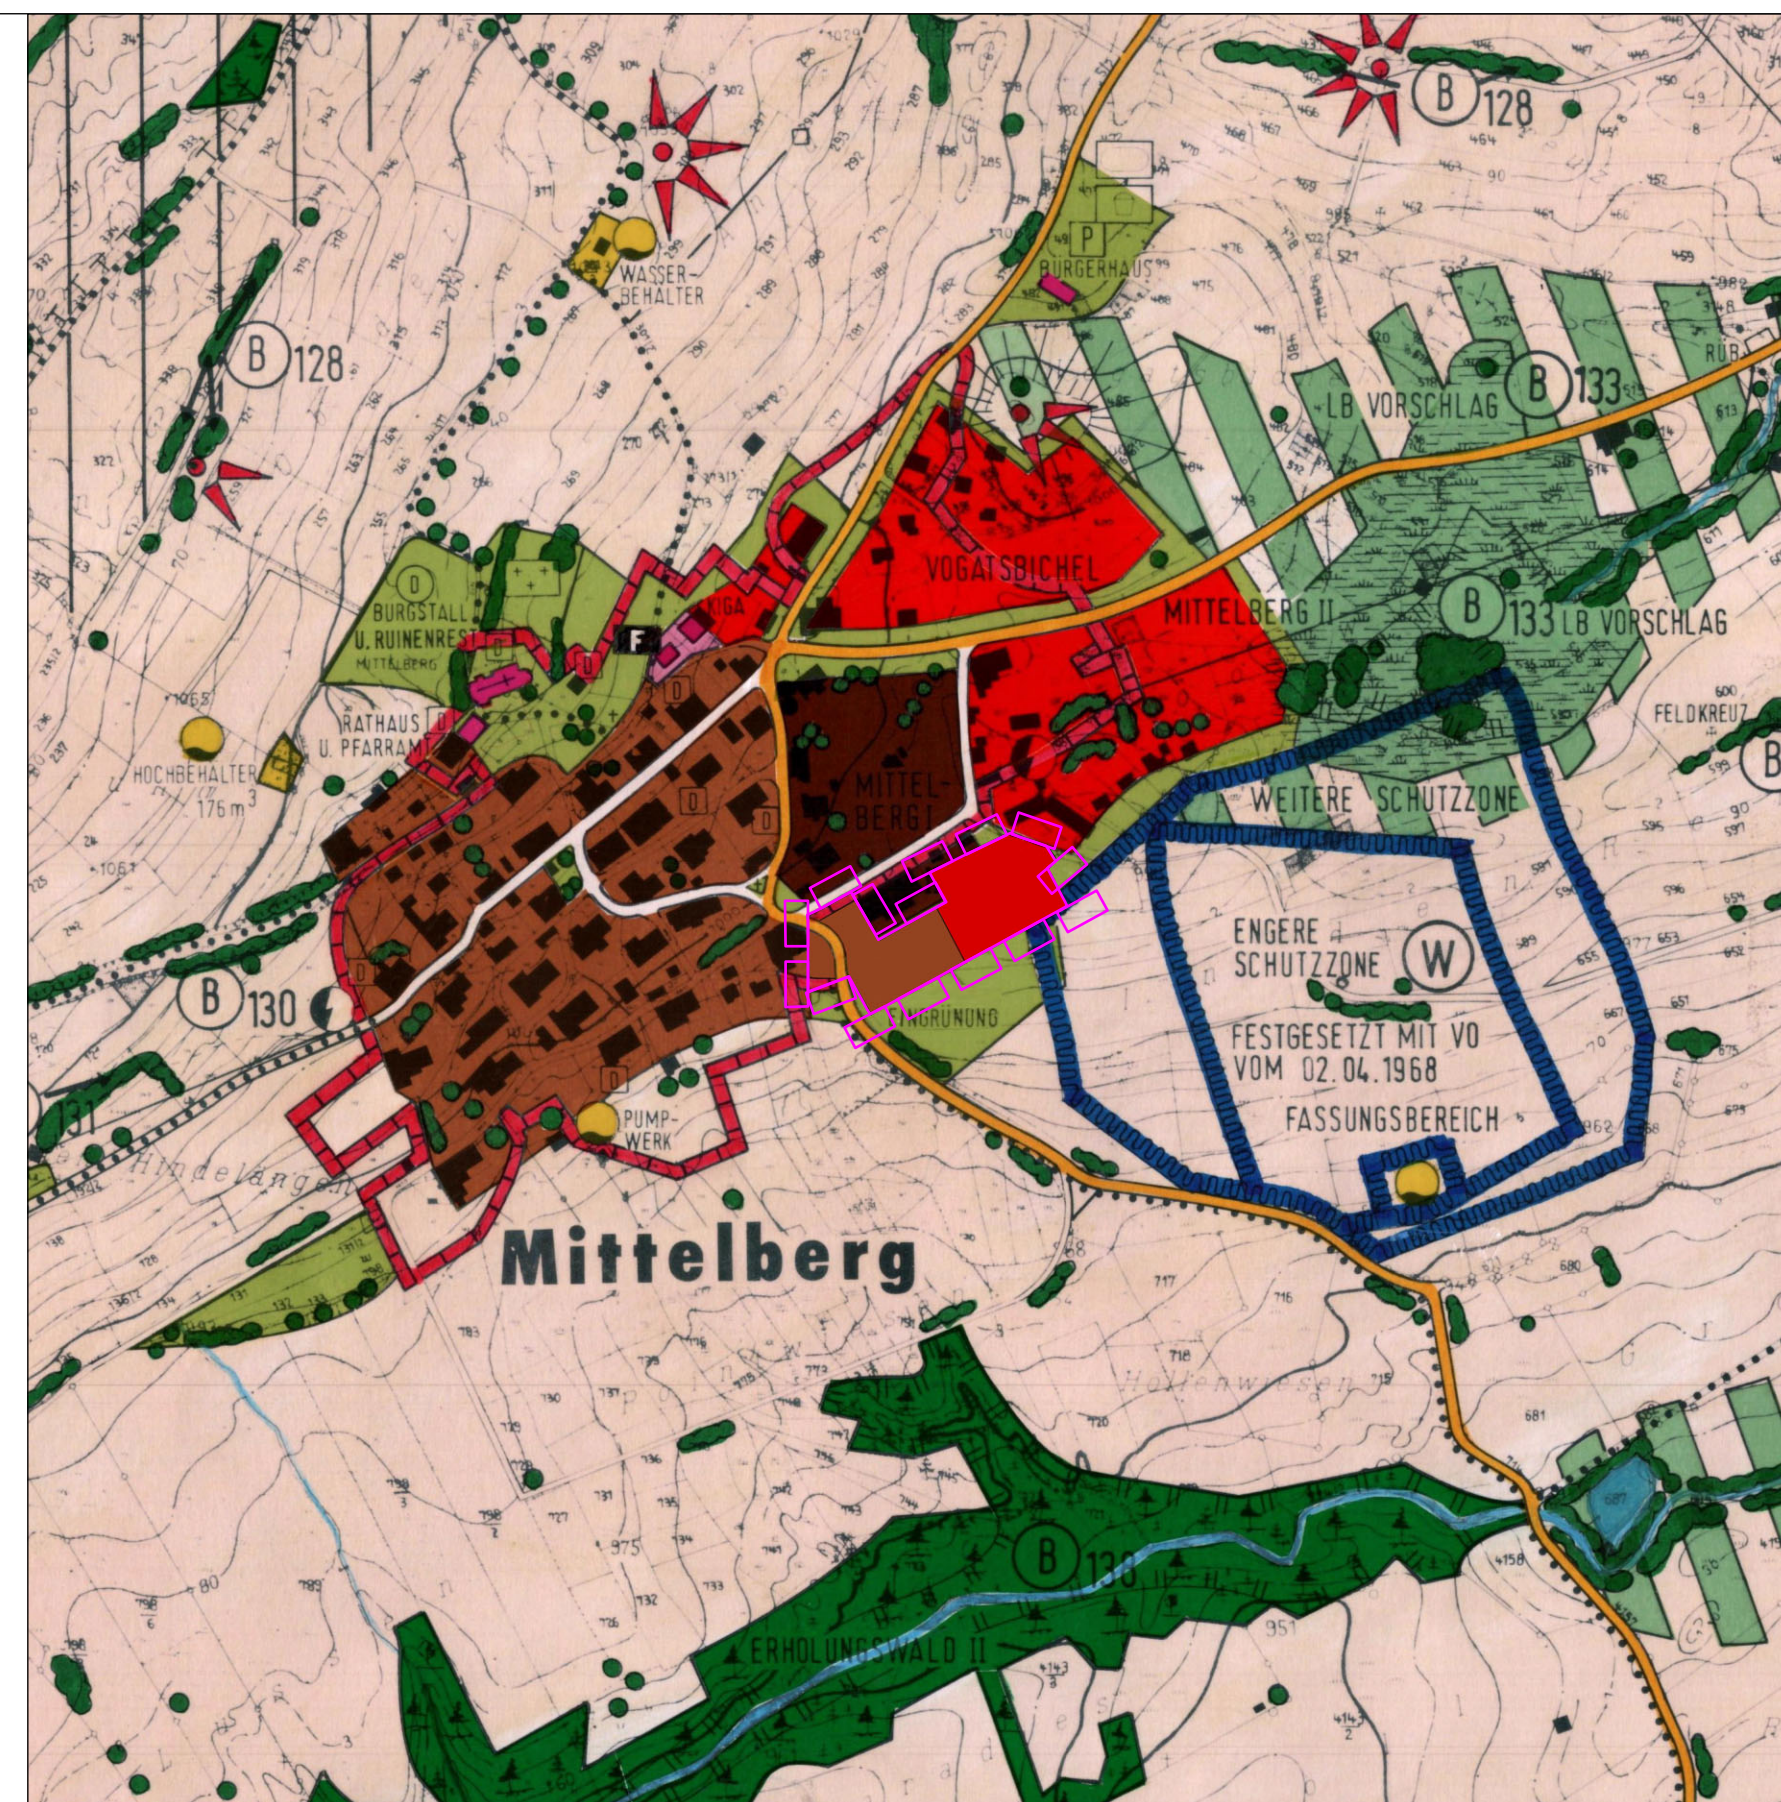


Stand vor der Änderung des Flächennutzungsplanes

Zeichenerklärung vor der Änderung:

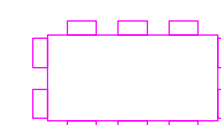


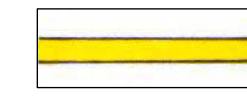
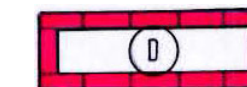
-  Änderungsgeltungsbereich
-  Dorfgebiete
-  Mischgebiete
-  Sonstige Hauptverkehrsstraßen
-  Wasserschutzgebiet
-  Eingrünung von Bauflächen
-  Einzelbäume mit besonderer Bedeutung
-  Ensemble (DSCHG)

M 1: 5.000

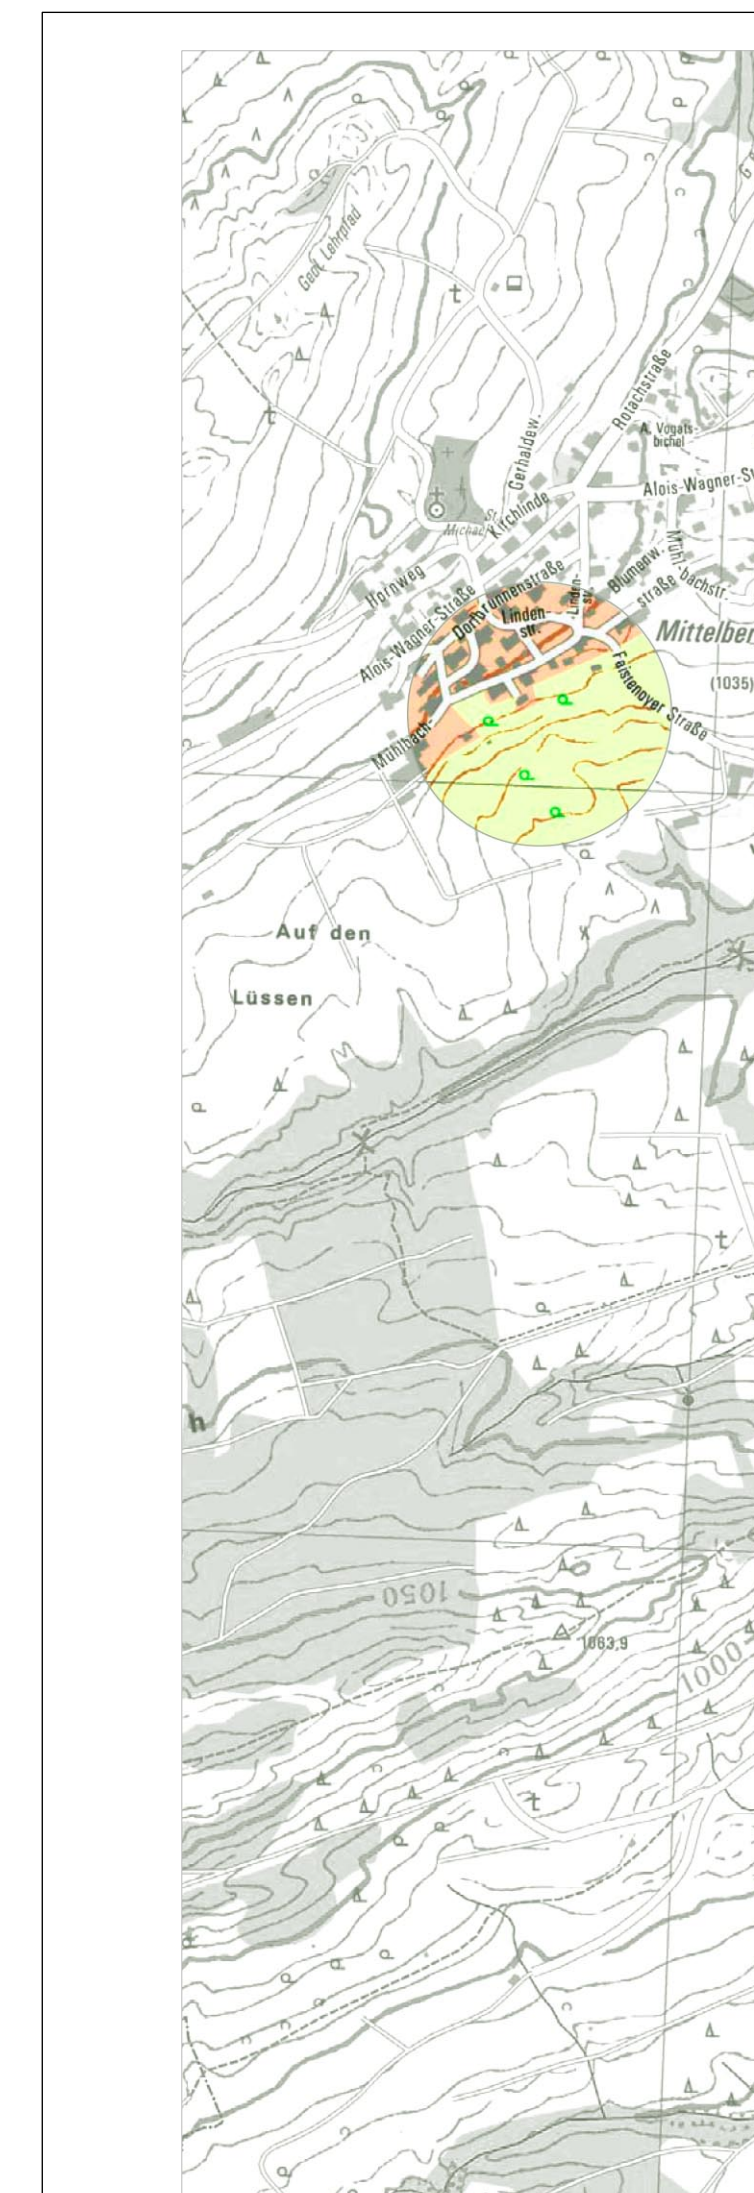


10. Änderung des Flächennutzungsplanes im Bereich des Bebauungsplanes "Mittelberg Mühlbachblick"

Zeichenerklärung nach der Änderung:

-  Änderungsgeltungsbereich
-  Wohnbauflächen
-  Dorfgebiete
-  Sonstige Hauptverkehrsstraßen
-  Ensemble (DSCHG)

■ 0 ■ 100 ■ 200 ■ 300 ■ 400 ■ 500 ■ 600 ■ 700 ■ 800 ■ 900 ■ 1000m



Gemeinde Oy-Mittelberg

10. Änderung des Flächennutzungsplanes im Bereich des Bebauungsplanes "Mittelberg Mühlbachblick"

Fassung 09.06.2020  
Büro Sieber  
www.buerosieber.de

