


Typschablonen für die planungsrechtlichen Festsetzungen (PF) und die bauordnungsrechtlichen Vorschriften (BOV)

	Typ 1	Typ 2	Typ 3
PF	GRZ 0,20	GRZ 0,22	GRZ 0,25
BOV	SD/PD DN ₁₀ 22-34° DN ₁₀ 12-32°	SD/PD DN ₁₀ 22-34° DN ₁₀ 12-32°	SD/PD DN ₁₀ 22-34° DN ₁₀ 12-32°

Zur näheren Erläuterung dieser und weiterer Festsetzungen - siehe Textteil

N

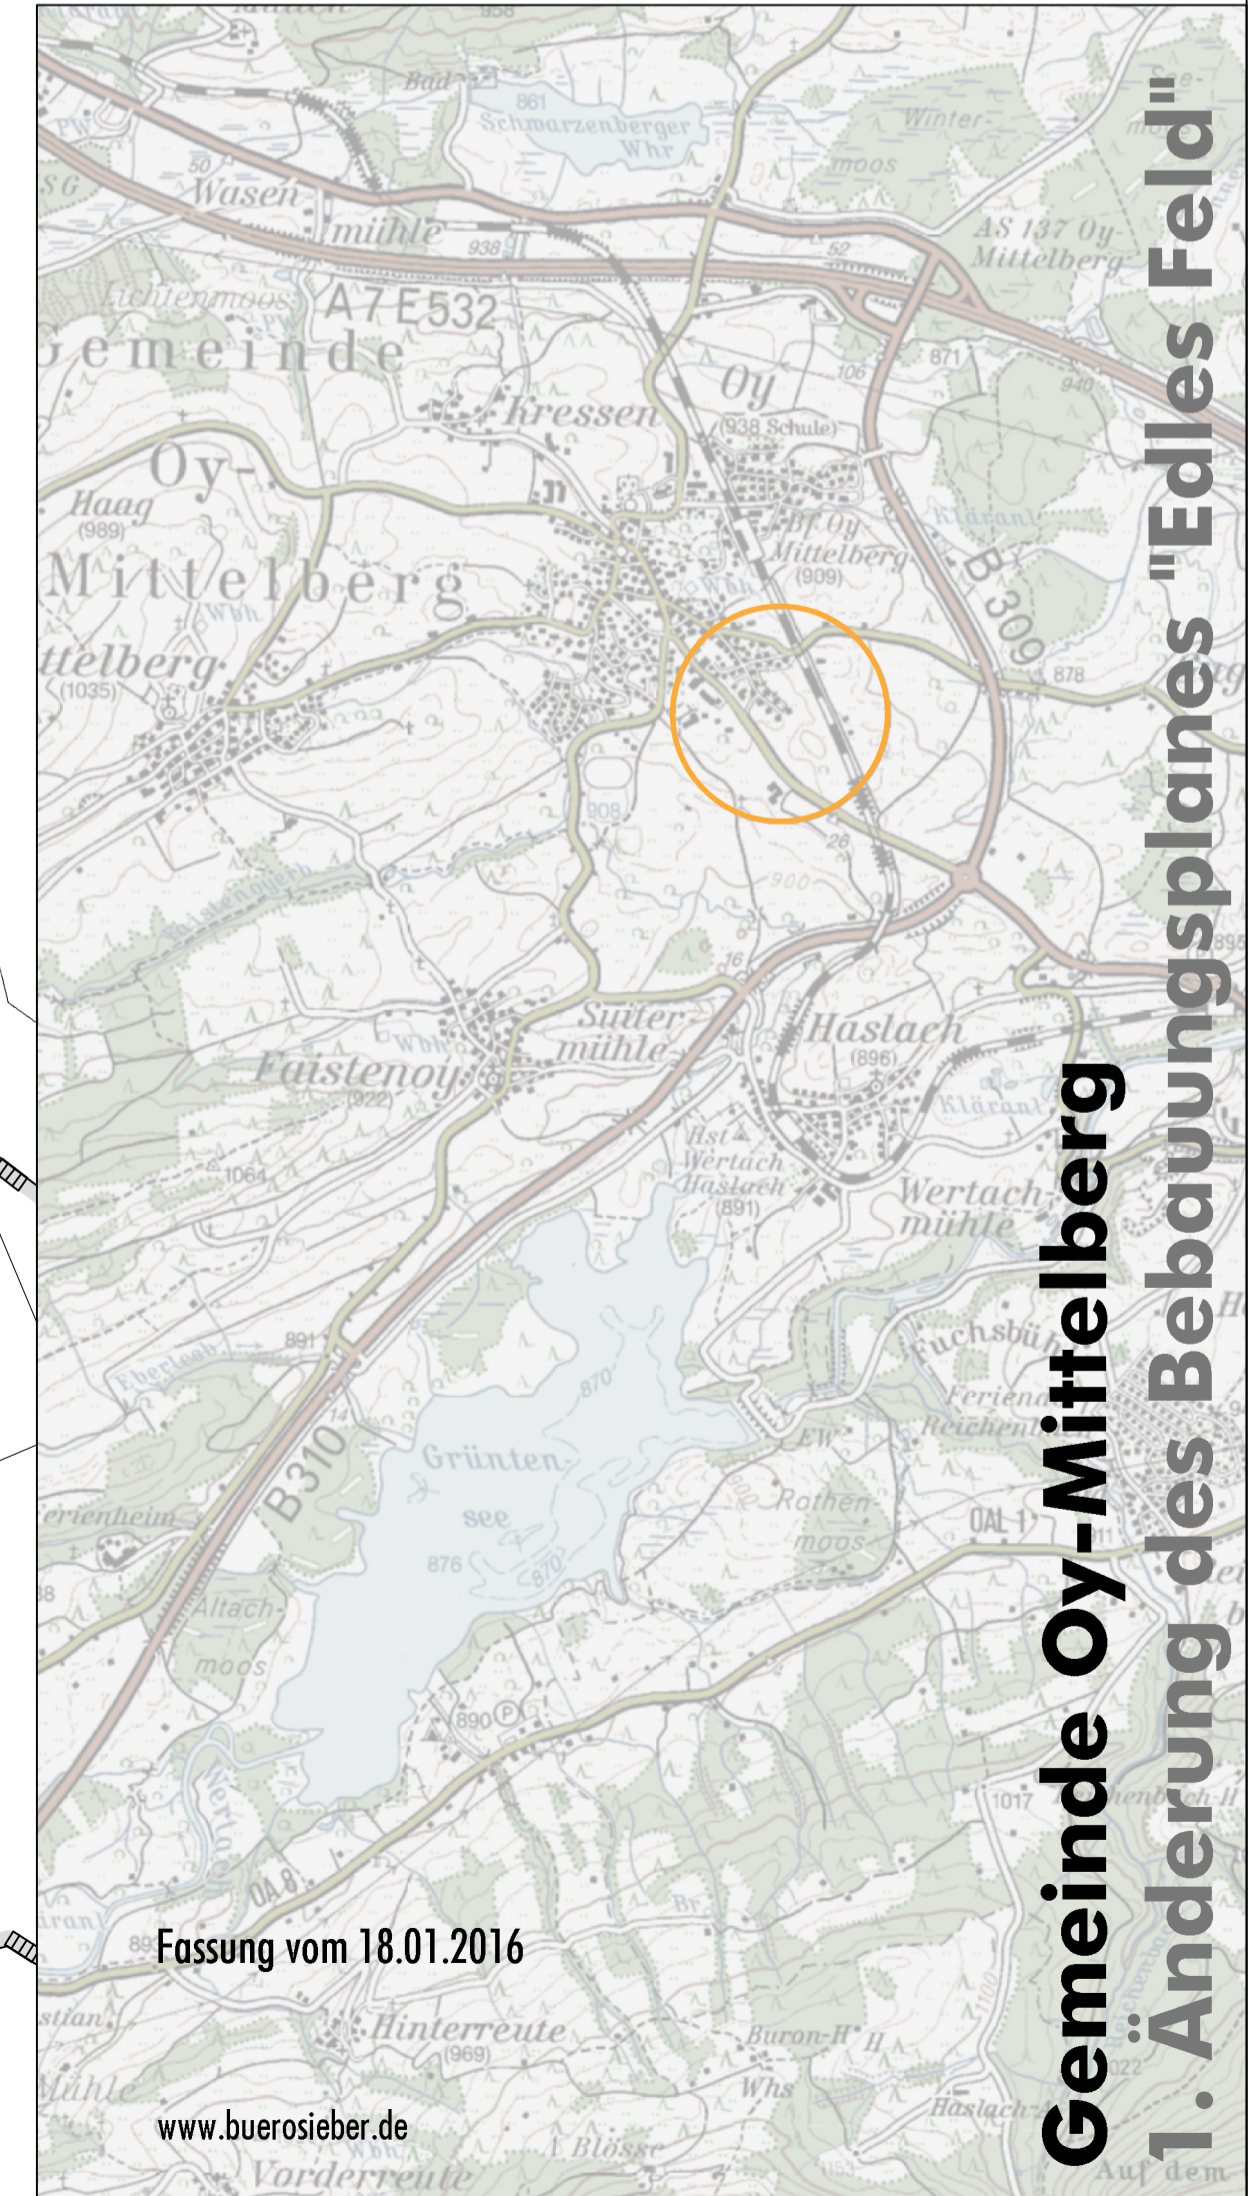

Fassung vom 18.01.2016

www.bueroesieber.de

Gemeinde Oy-Mittelberg
1. Änderung des Bebauungsplanes "Edles Feld"

M 1: 500

