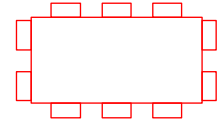

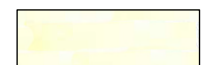

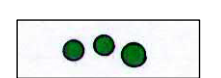


Stand vor der 9. Änderung des Flächennutzungsplanes

Zeichenerklärung vor der Änderung:

-  Änderungsgeltungsbereich
-  Dorfgebiete
-  Flächen für die Landwirtschaft
-  Eingrünung von Bauflächen
-  Einzelbäume mit besonderer Bedeutung



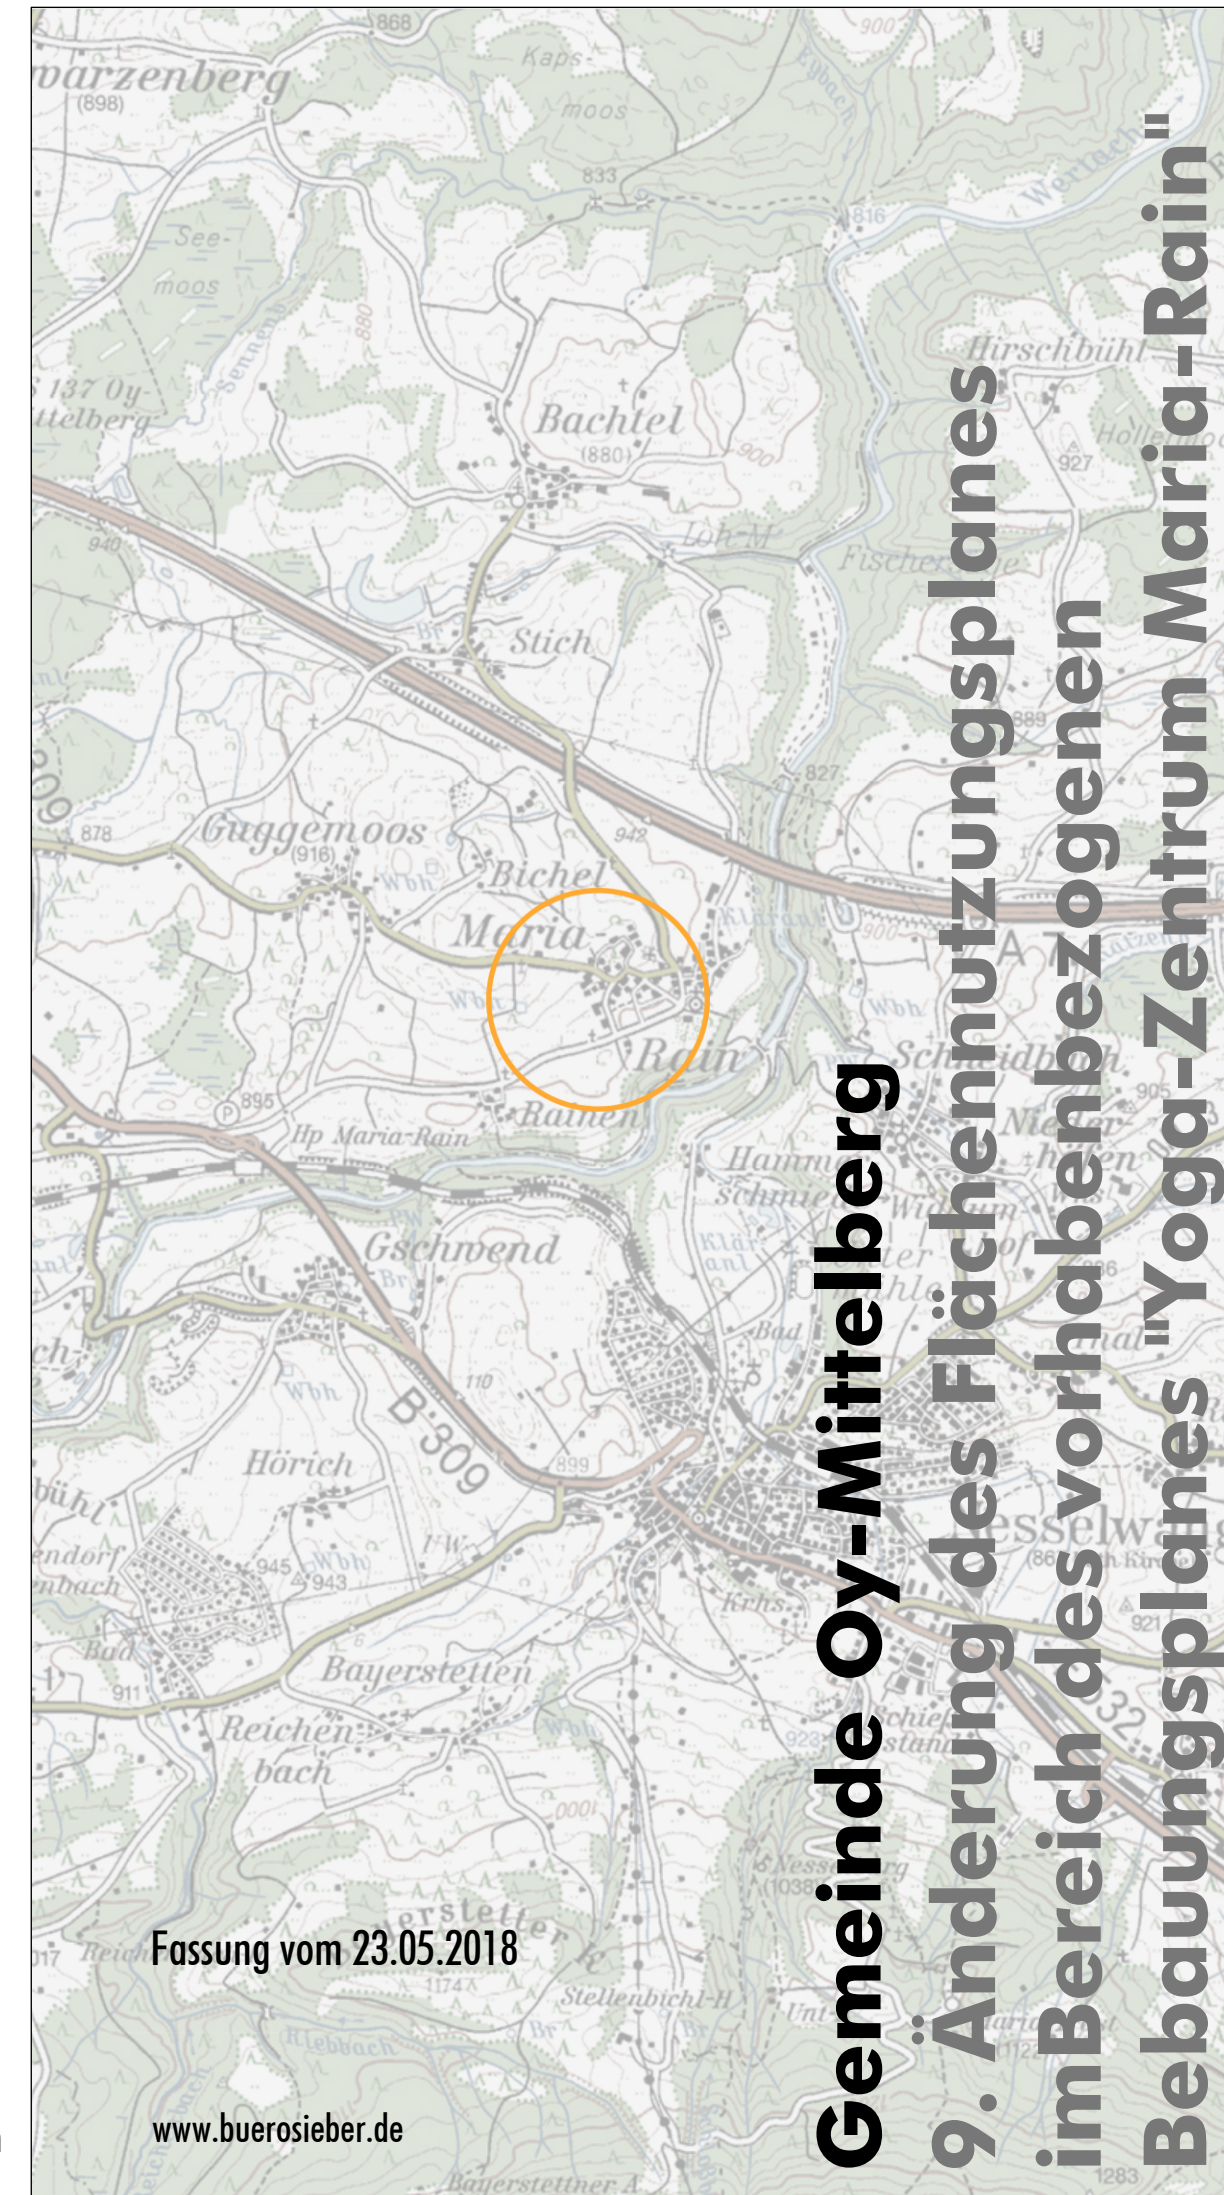
9. Änderung des Flächennutzungsplanes im Bereich des vorhabenbezogenen Bebauungsplanes "Yoga-Zentrum Maria Rain"

Zeichenerklärung nach der Änderung:

-  Änderungsgeltungsbereich
-  Sondergebiete (Zweckbestimmung siehe Planeintrag)
-  Private Verkehrsfläche
-  Landschaftsprägende Grünflächen im Aussenbereich
-  Eingrünung von Bauflächen

M 1: 5.000

0 100 200 300 400 500 600 700 800 900 1000m



Gemeinde Oy-Mittelberg
 9. Änderung des Flächennutzungsplanes
 im Bereich des vorhabenbezogenen
 Bebauungsplanes "Yoga-Zentrum Maria-Rain"

Fassung vom 23.05.2018

www.buerosieber.de

N