


**Bebauungsplan "Gewerbepark an der Autobahn" (Fassung vom 21.05.2007, rechtsverbindlich seit 02.11.2007)**

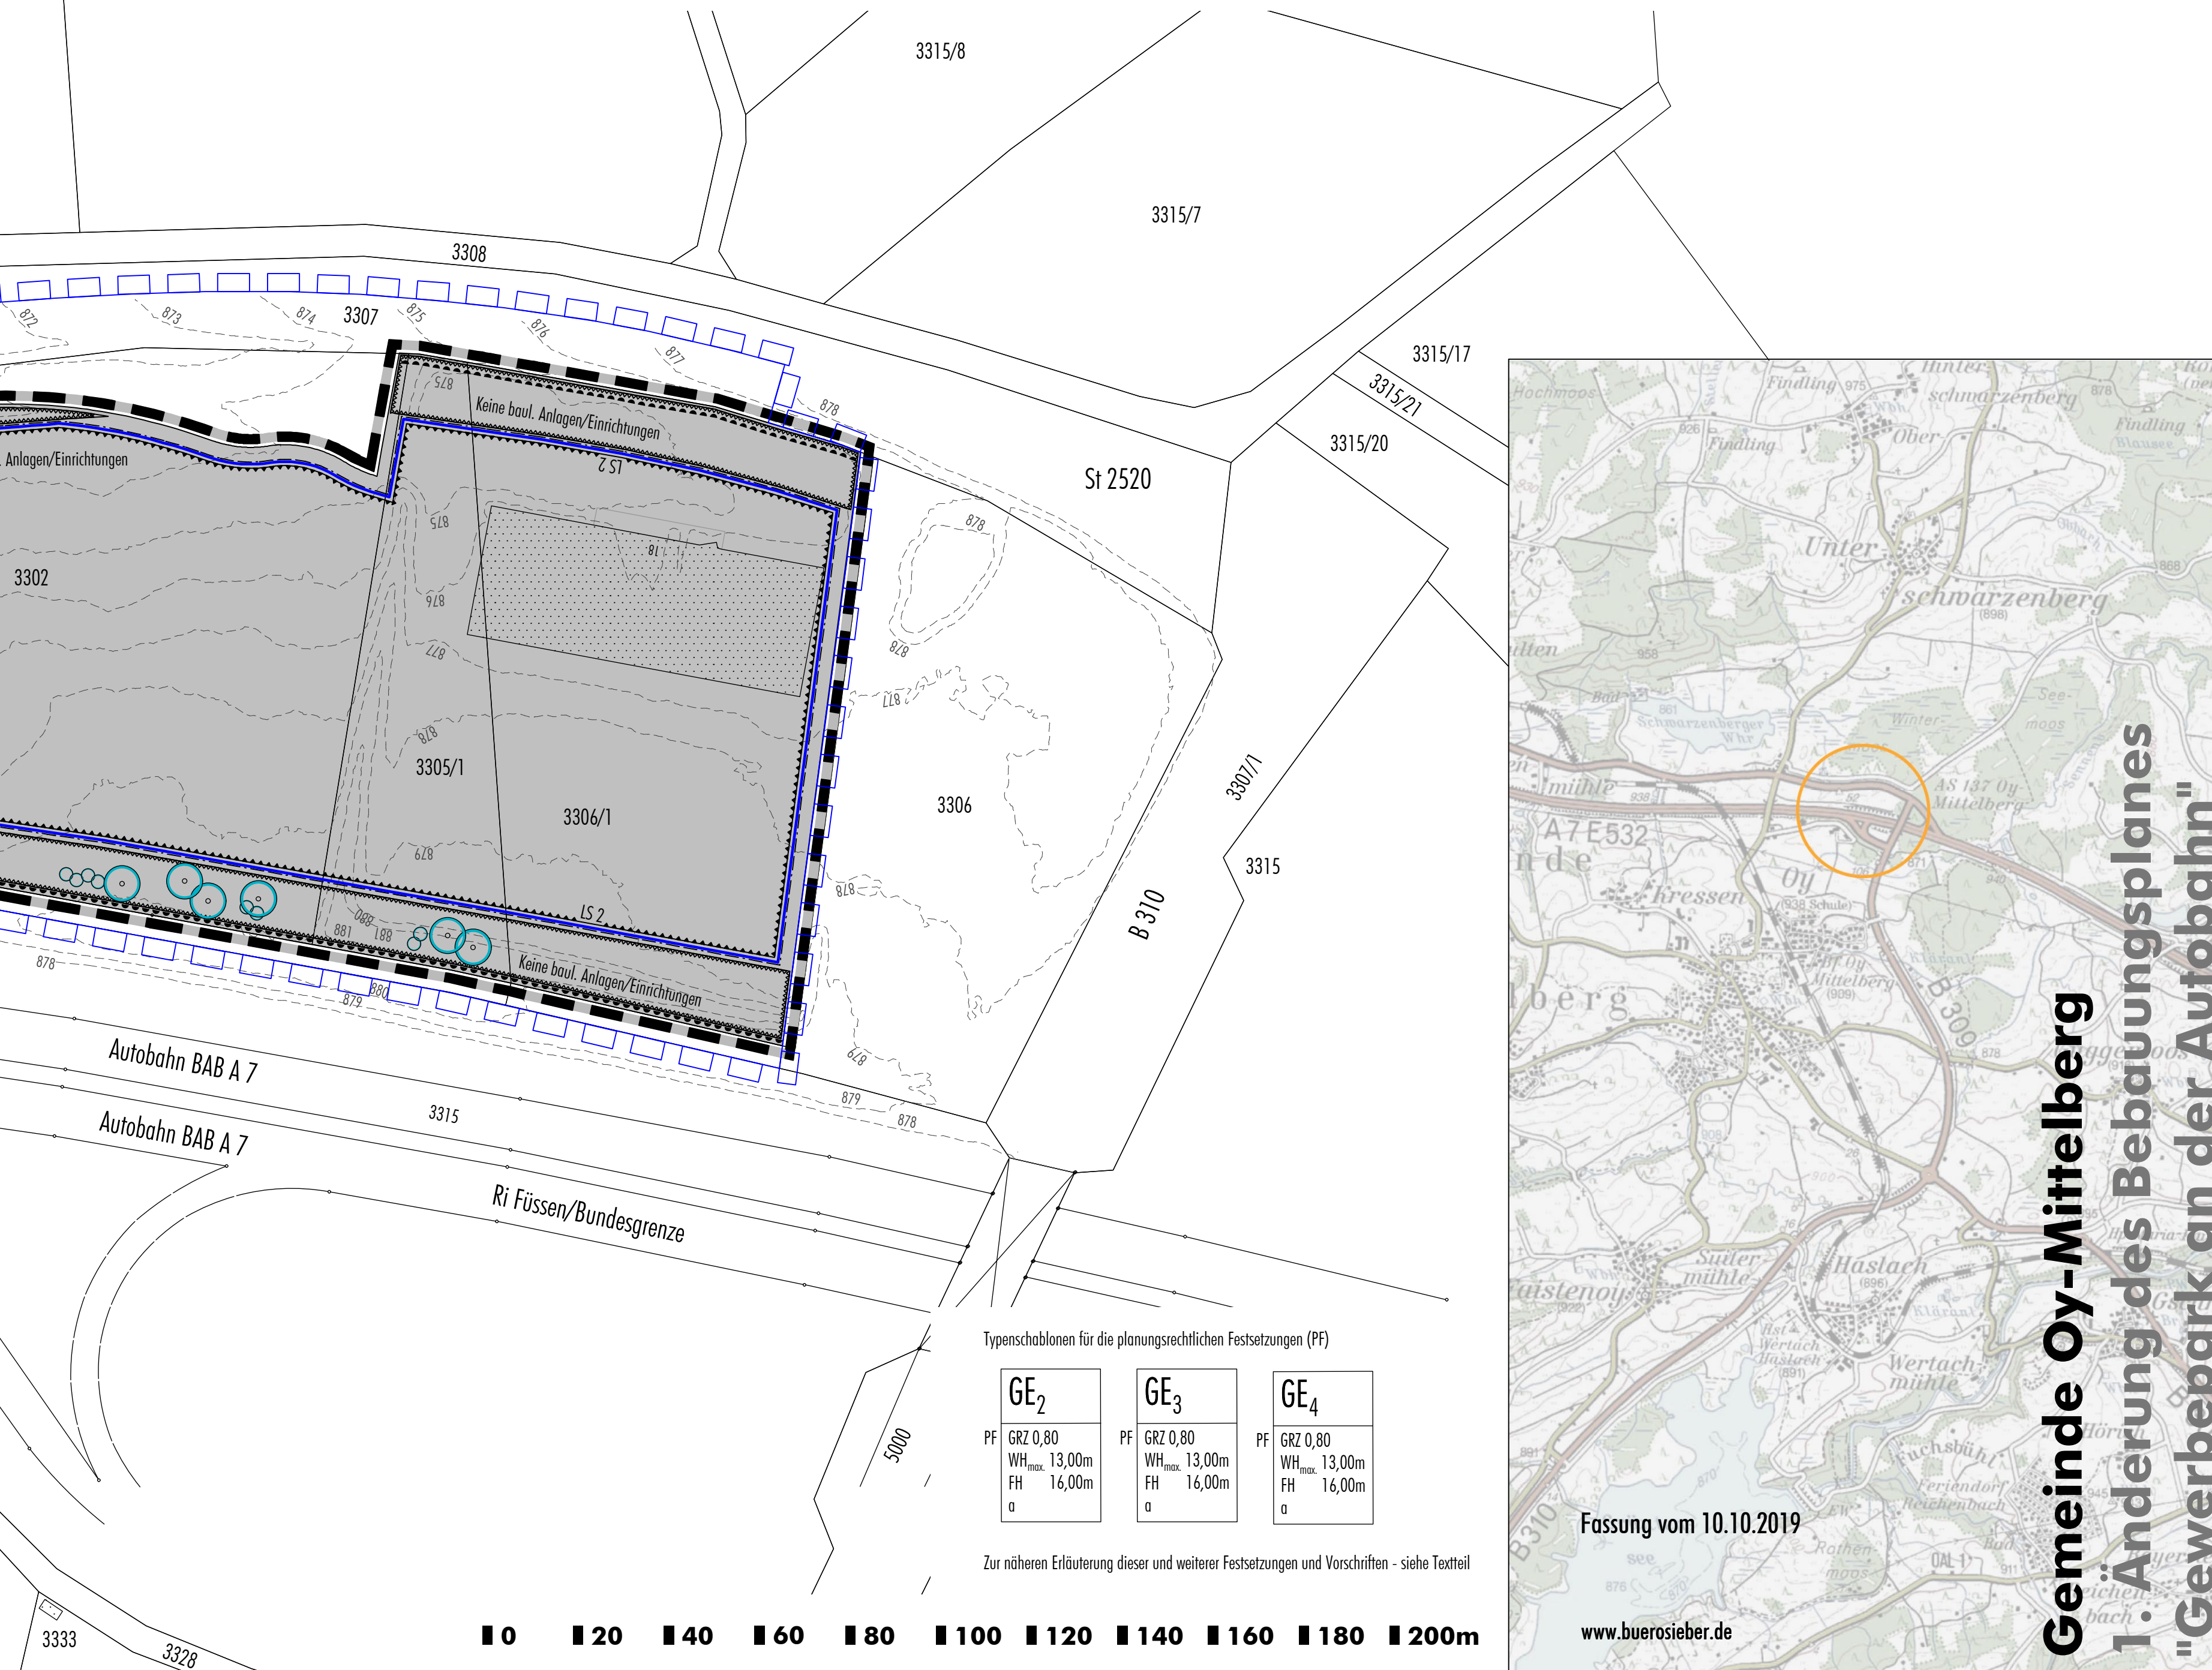

Typenschemablonen für die planungsrechtlichen Festsetzungen (PF)

GE <sub>2</sub>	GE <sub>3</sub>	GE <sub>4</sub>
PF GRZ 0,80 WH <sub>max</sub> 13,00m FH 16,00m a	PF GRZ 0,80 WH <sub>max</sub> 13,00m FH 16,00m a	PF GRZ 0,80 WH <sub>max</sub> 13,00m FH 16,00m a

Zur näheren Erläuterung dieser und weiterer Festsetzungen und Vorschriften - siehe Textteil

